


Zbiornik wodociągowy B-B skala 1:20

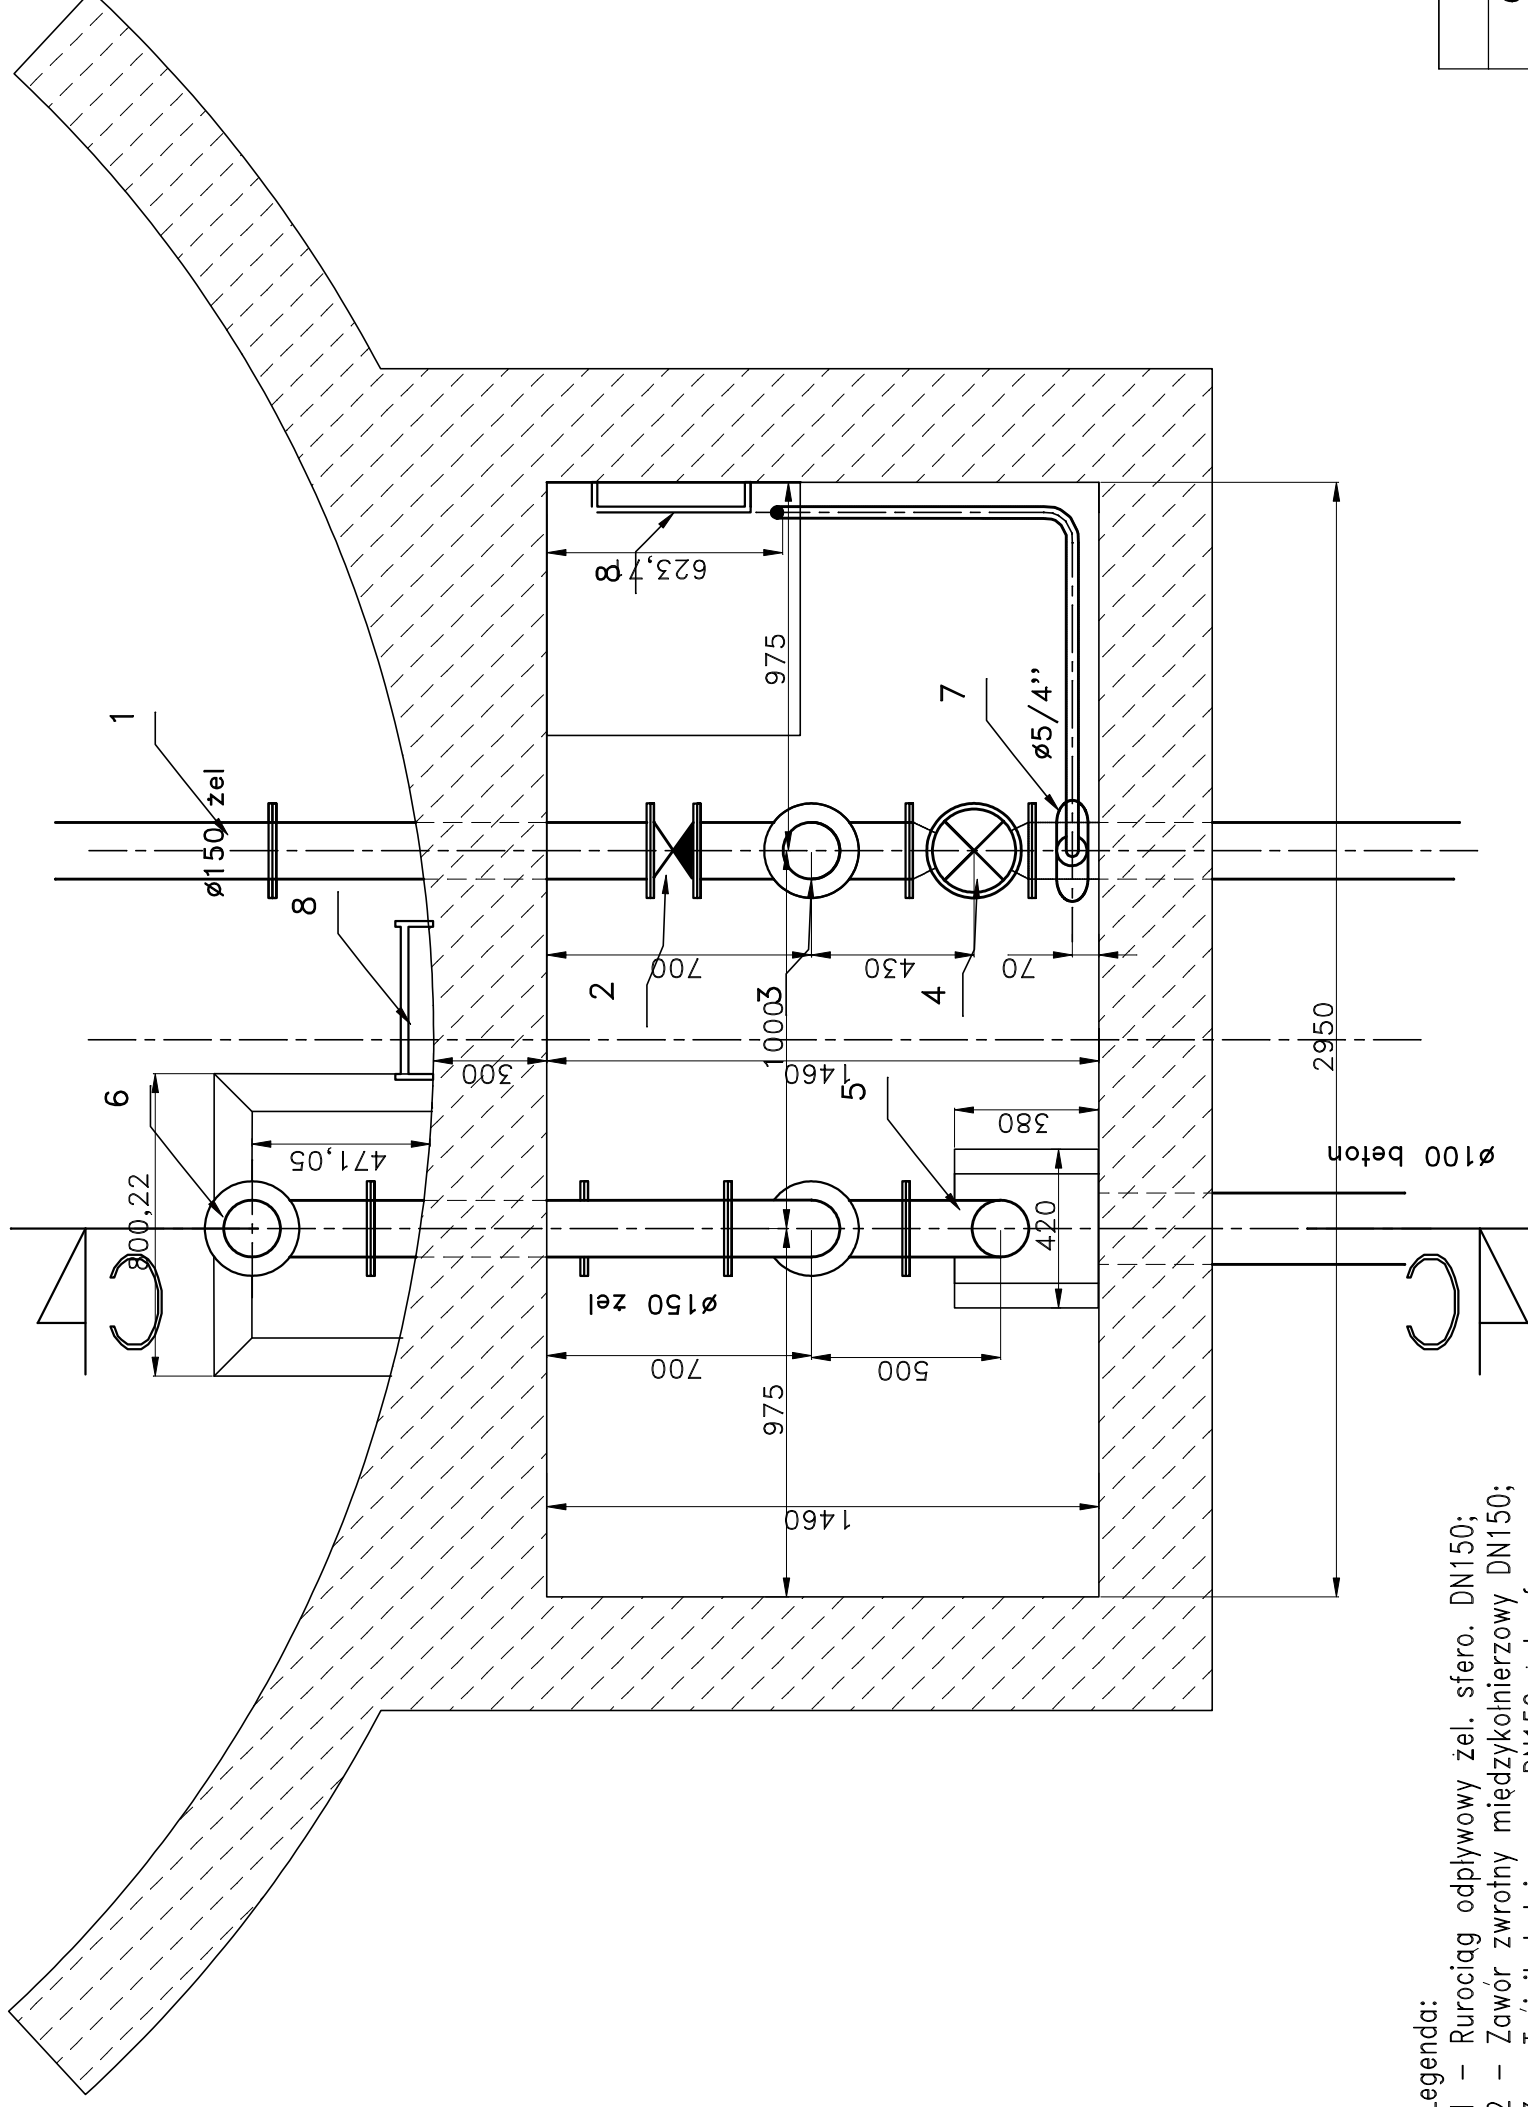

- Legenda:
- 1 – Rurociąg odpływowy zel. sfero. DN150;
 - 2 – Zawór zwrotny międzykołnierzowy DN150;
 - 3 – Trójnik kołnierzowy DN150 zel. sfero;
 - 4 – Miękkouszczelniająca zasawa klinowa w monolitycznej obudowie DN150 długa;
 - 5 – Istniejący rurociąg spustowy DN100 bet;
 - 6 – Przelew awaryjny zel. sfero. DN150;
 - 7 – Przyłącze kontrolno-pomiarowe
 - 8 – Drabinka ze stali nierdzewnej

PRZEDSIĘBIORSTWO "ELPROJEKT" Sp z o.o W ELBLĄGU	
Obiekt:	Sieć wodociągowa
Adres:	Tolkmicko - Nowinka - Chojnowo
Investor:	Gmina Tolkmicko
Rysunek:	Zbiornik wodociągowy przekrój B-B
Projektował:	mgr inż. Paweł Borejko upr. prof. sanit. 26/EL/78-123/EL/07
Opracował:	mgr inż. Tomasz Kamiński
Sprawił:	mgr inż. Tomasz Mrówczyński upr. prof. sanit. 14/M002/PWCS/10
	SKALA 1:20
	Rys. 4
	09.2012r.