


Zbiornik wodociągowy C-C skala 1:20

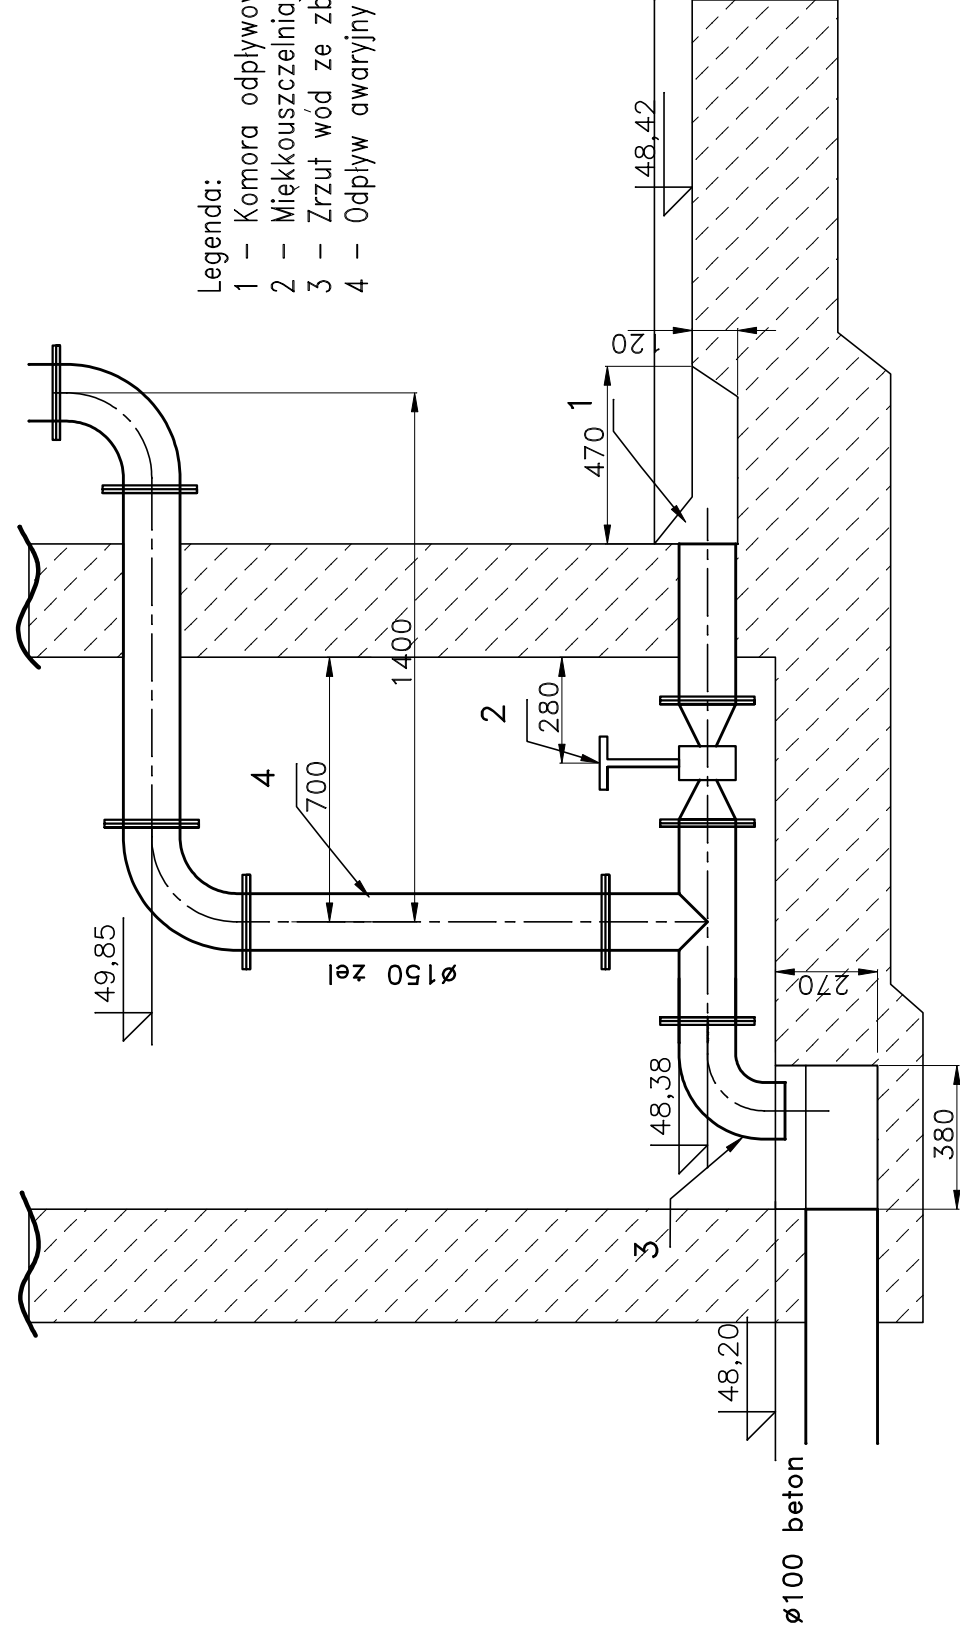

PRZEDSIĘBIORSTWO "ELPROJEKT" Sp z o.o W ELBLĄGU

Obiekt:

Sieć wodociągowa

Adres:

Tolkmicko - Nowinka - Chojnowo

Inwestor:

Gmina Tolkmicko

Rysunek:

Zbiornik wodociągowy przekrój C-C

SKALA 1:20

Projektował:

mgr inż. Paweł Borejko
upr. proj. sanit. 25/EL/79.123/EL/07

Opracował:

mgr inż. Tomasz Kamiński

Sprawił:

mgr inż. Tomasz Mrówczyński
upr. proj. sanit. 14/M0025/PWCS/10

Rys.

5

09.2012r.