


Przekrój konstrukcyjny
nawierzchni skala 1:50

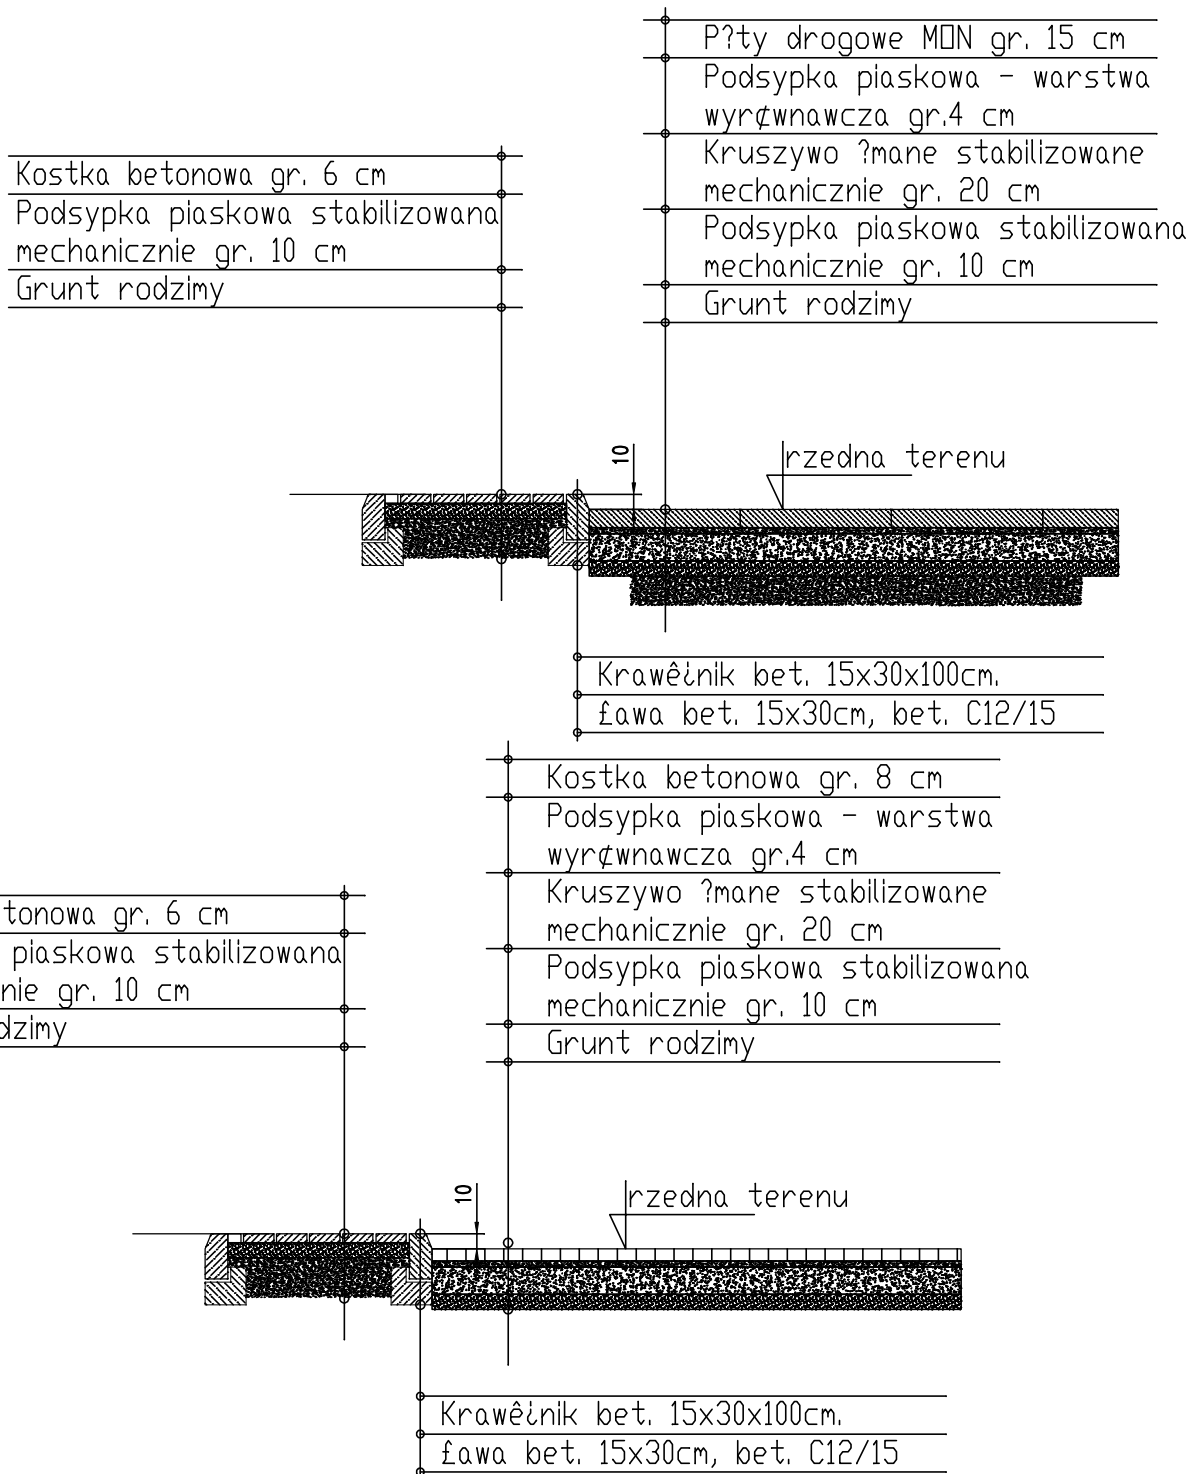

PRZEDSIĘBIORSTWO "ELPROJEKT" Sp z o.o W ELBLĄGU

Obiekt:	Sieć wodociągowa		
Adres:	Tolkmicko - Nowinka - Chojnowo		
Inwestor:	Gmina Tolkmicko		
Rysunek:	Przekrój konstrukcyjny nawierzchni	SKALA 1:50	
Projektował:	mgr inż. Paweł Borejko <small>upr. proj. sanit. 251/EL/79; 1233/EL/87</small>		Rys. 5
Opracował:	mgr inż. Tomasz Kamieński		
Sprawdził:	mgr inż. Tomasz Mrówczyński <small>upr. proj. sanit. WAM/0025/PWOS/10</small>		09.2012r.