


PROFIL PODŁUŻNY

Skala 1:50/500

ODCINEK W4 - W7

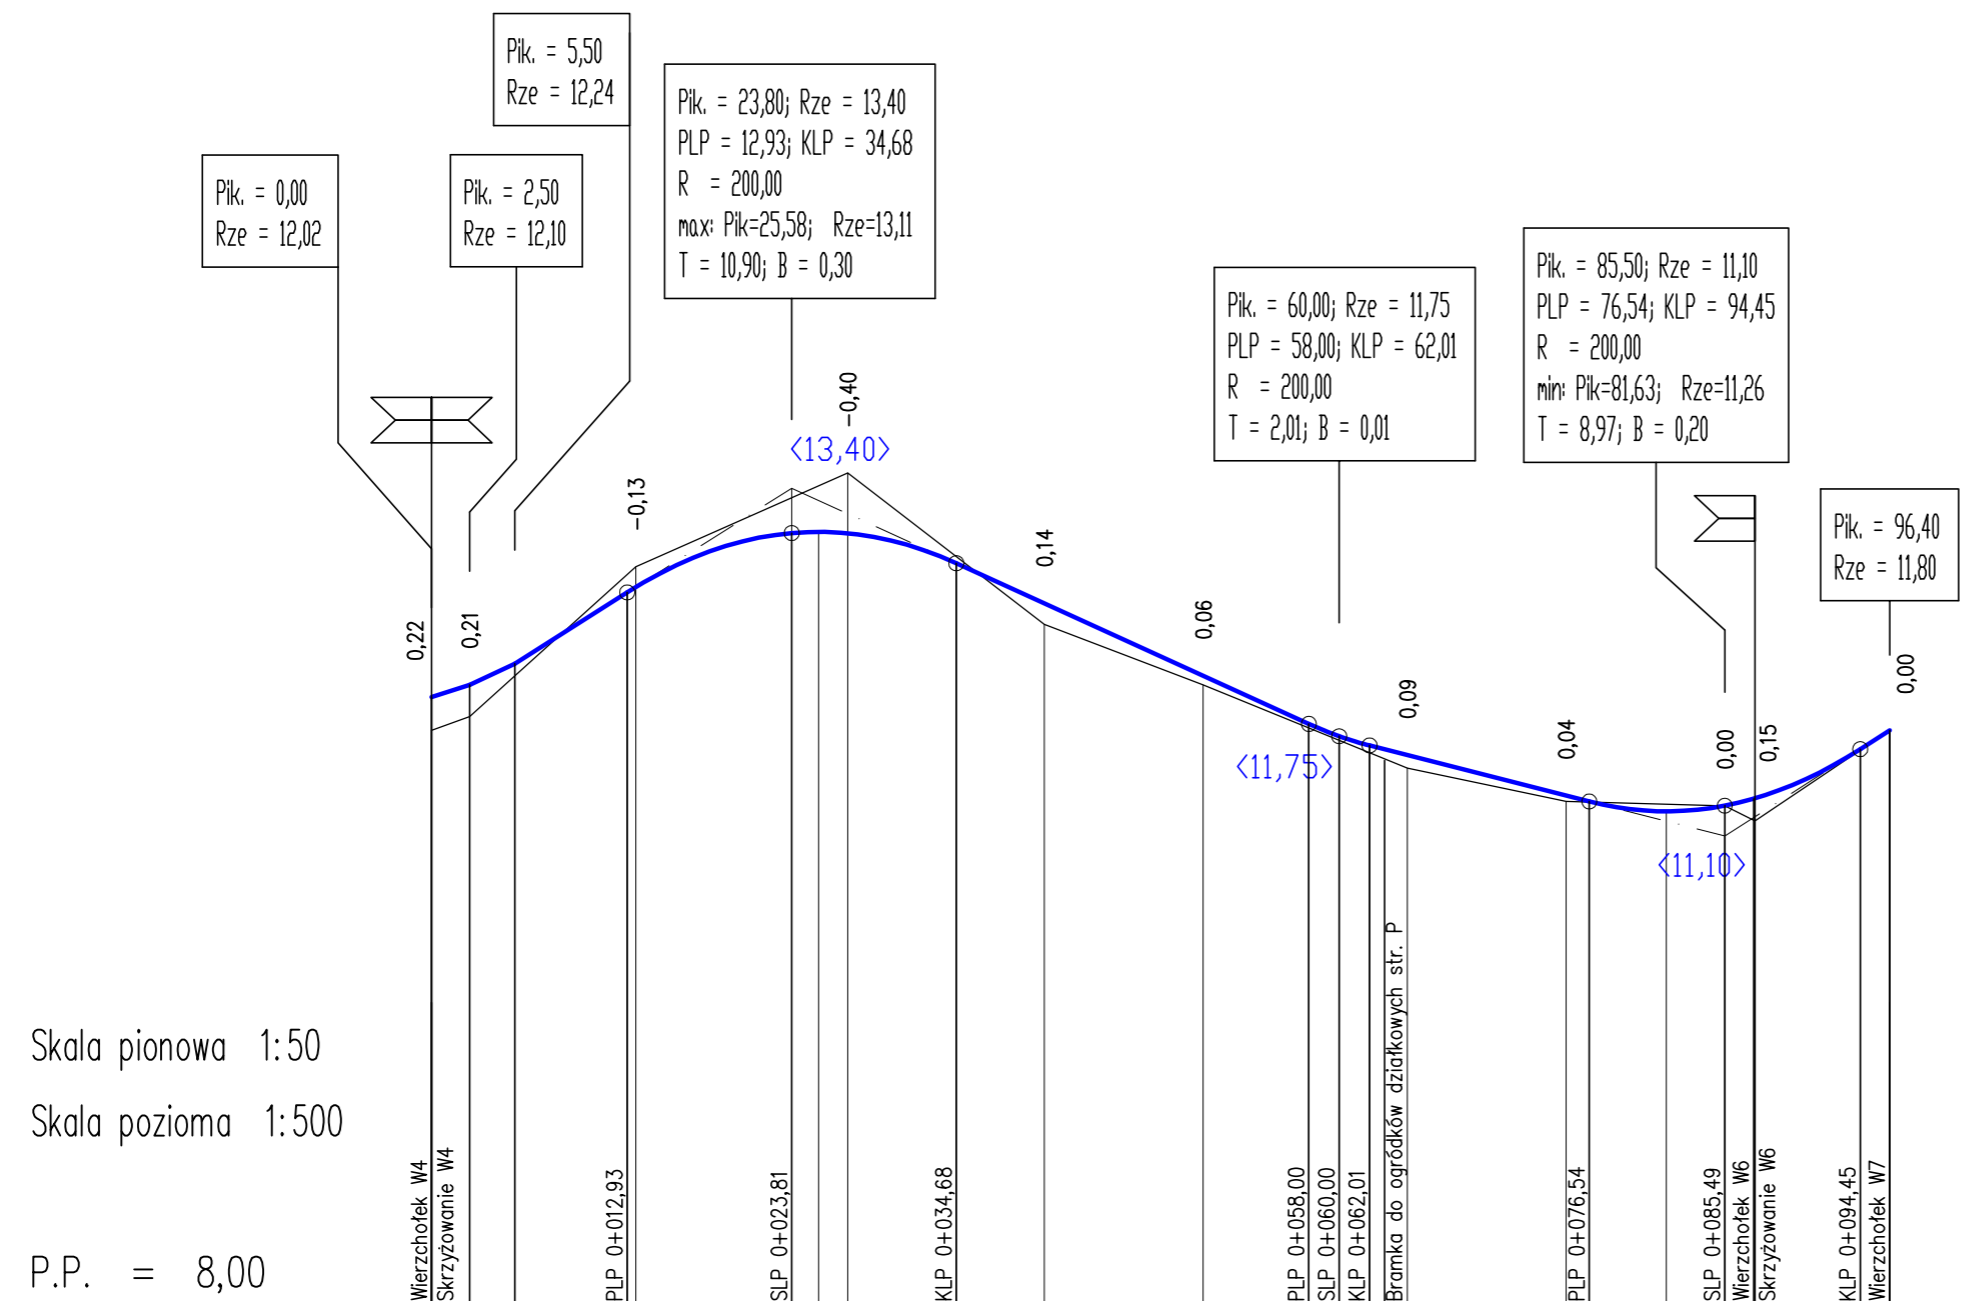


Skala pionowa 1:50
Skala pozioma 1:500

P.P. = 8,00

RZĘDNE NIWELETY	12,02	12,10	12,24	12,71	12,75	13,11	13,10	12,90	12,64	12,16	11,84	11,70	11,67	11,64	11,37	11,33	11,26	11,30	11,35	11,35	11,67	11,80			
ELEMENTY NIWELETY	i=3,200% L=2,50		i=4,667% L=3,00		i=6,339% L=7,43		R=200,00 T=10,90 B=0,30		L=23,31		i=-4,558% R=200,00 T=2,01 B=0,01		L=14,53		i=-2,549%		R=200,00 T=8,97 B=0,20		i=6,422% L=1,95						
RZĘDNE TERENU	11,80	11,89	11,89	12,88	12,88	13,50	13,50	12,50	12,50	12,10	11,55	11,55	11,55	11,55	11,33	11,33	11,33	11,30	11,20	11,20	11,80	11,80			
ELEMENTY TRASY	W4		L=87,42																		W6		L=9,07		W7
ODLEGŁOŚCI	0,00	2,50	5,50	12,93	13,50	25,58	27,50	34,68	40,50	51,00	58,00	62,01	63,00	64,50	75,00	76,54	81,63	85,50	87,40	87,50	94,45	96,40			

OZNACZENIA:

- niweleta projektowana
- teren istniejący
- - - oś

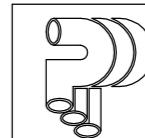

PRYWATNA PRACOWNIA PROJEKTOWA
MGR INŻ. GRAŻYNA SKOWROŃSKA
82-300 ELBLĄG UL. SZKOLNA 4/2
TELEFON 602 384 097

NAZWA I ADRES OBIEKTU:	PB sieci wodociągowej i kan. sanitarnej osiedla domków jednorodzinnych ul. Dzika-Podgórna-Królewiecka w Tolkmicku		
TEMAT:	Wytyczne Drogowe		
TYTUŁ RYS.:	PROFIL PODŁUŻNY W4-W7		
PROJEKTOWAŁ: (podpis)	mgr inż. Tomasz Raczkowski nr upr. WAM/0004/PWOD/10		
OPRACOWAŁA: (podpis)	mgr inż. Emilia Kusowska		
BRANŻA: drogi	DATA: 12.2015	SKALA: 1:50/500	NR RYS. 3