

PROFIL PODŁUŻNY

Skala 1:50/500

ODCINEK W6 - W10

OZNACZENIA:

- niweleta projektowana
- teren istniejący
- oś

Pik. = 0,00
Rze = 11,35

Pik. = 2,00
Rze = 11,31


Pik. = 30,00; Rze = 9,40
PLP = 23,05; KLP = 36,96
R = 500,00
T = 6,96; B = 0,05

Pik. = 102,00; Rze = 6,50
PLP = 87,57; KLP = 116,44
R = 1000,00
T = 14,44; B = 0,10

Pik. = 181,10
Rze = 5,60

Skala pionowa 1:50
Skala pozioma 1:500

P.P. = 3,00

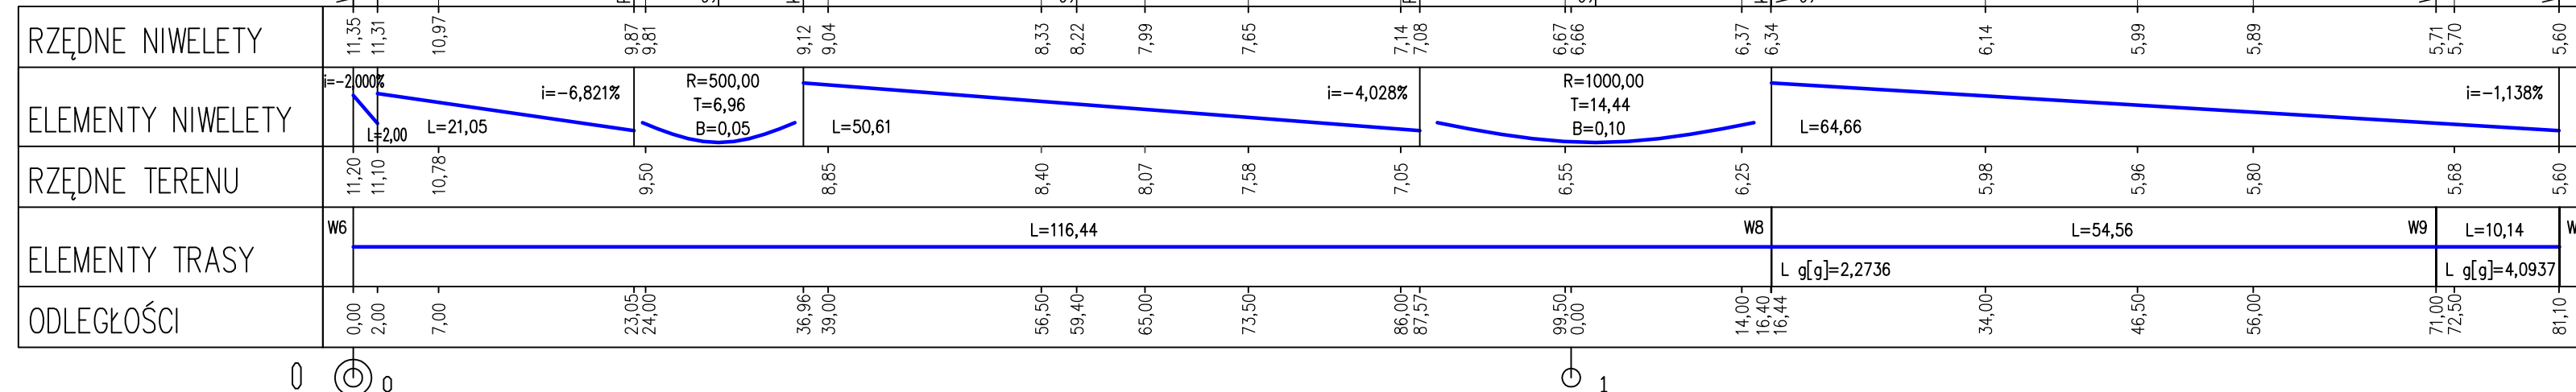

PRYWATNA PRACOWNIA PROJEKTOWA MGR INŻ. GRAŻYNA SKOWROŃSKA 82-300 ELBLĄG UL. SZKOLNA 4/2 TELEFON 602 384 097	
NAZWA I ADRES OBIEKTU:	PB sieci wodociągowej i kan. sanitarnej osiedla domków jednorodzinnych ul. Dzika-Podgórna-Królewiecka w Tolkmicku
TEMAT:	Wytyczne Drogowe
TYTUŁ RYS.:	PROFIL PODŁUŻNY W6-W10
PROJEKTOWAŁ: (podpis)	mgr inż. Tomasz Raczkowski nr upr. WAM/0004/PWOD/10
OPRACOWAŁA: (podpis)	mgr inż. Emilia Kusowska
BRANŻA:	drogi
DATA:	12.2015
SKALA:	1:50/500
NR RYS.	4