


# PROFIL PODŁUŻNY

## Skala 1:50/500

ODCINEK C - D

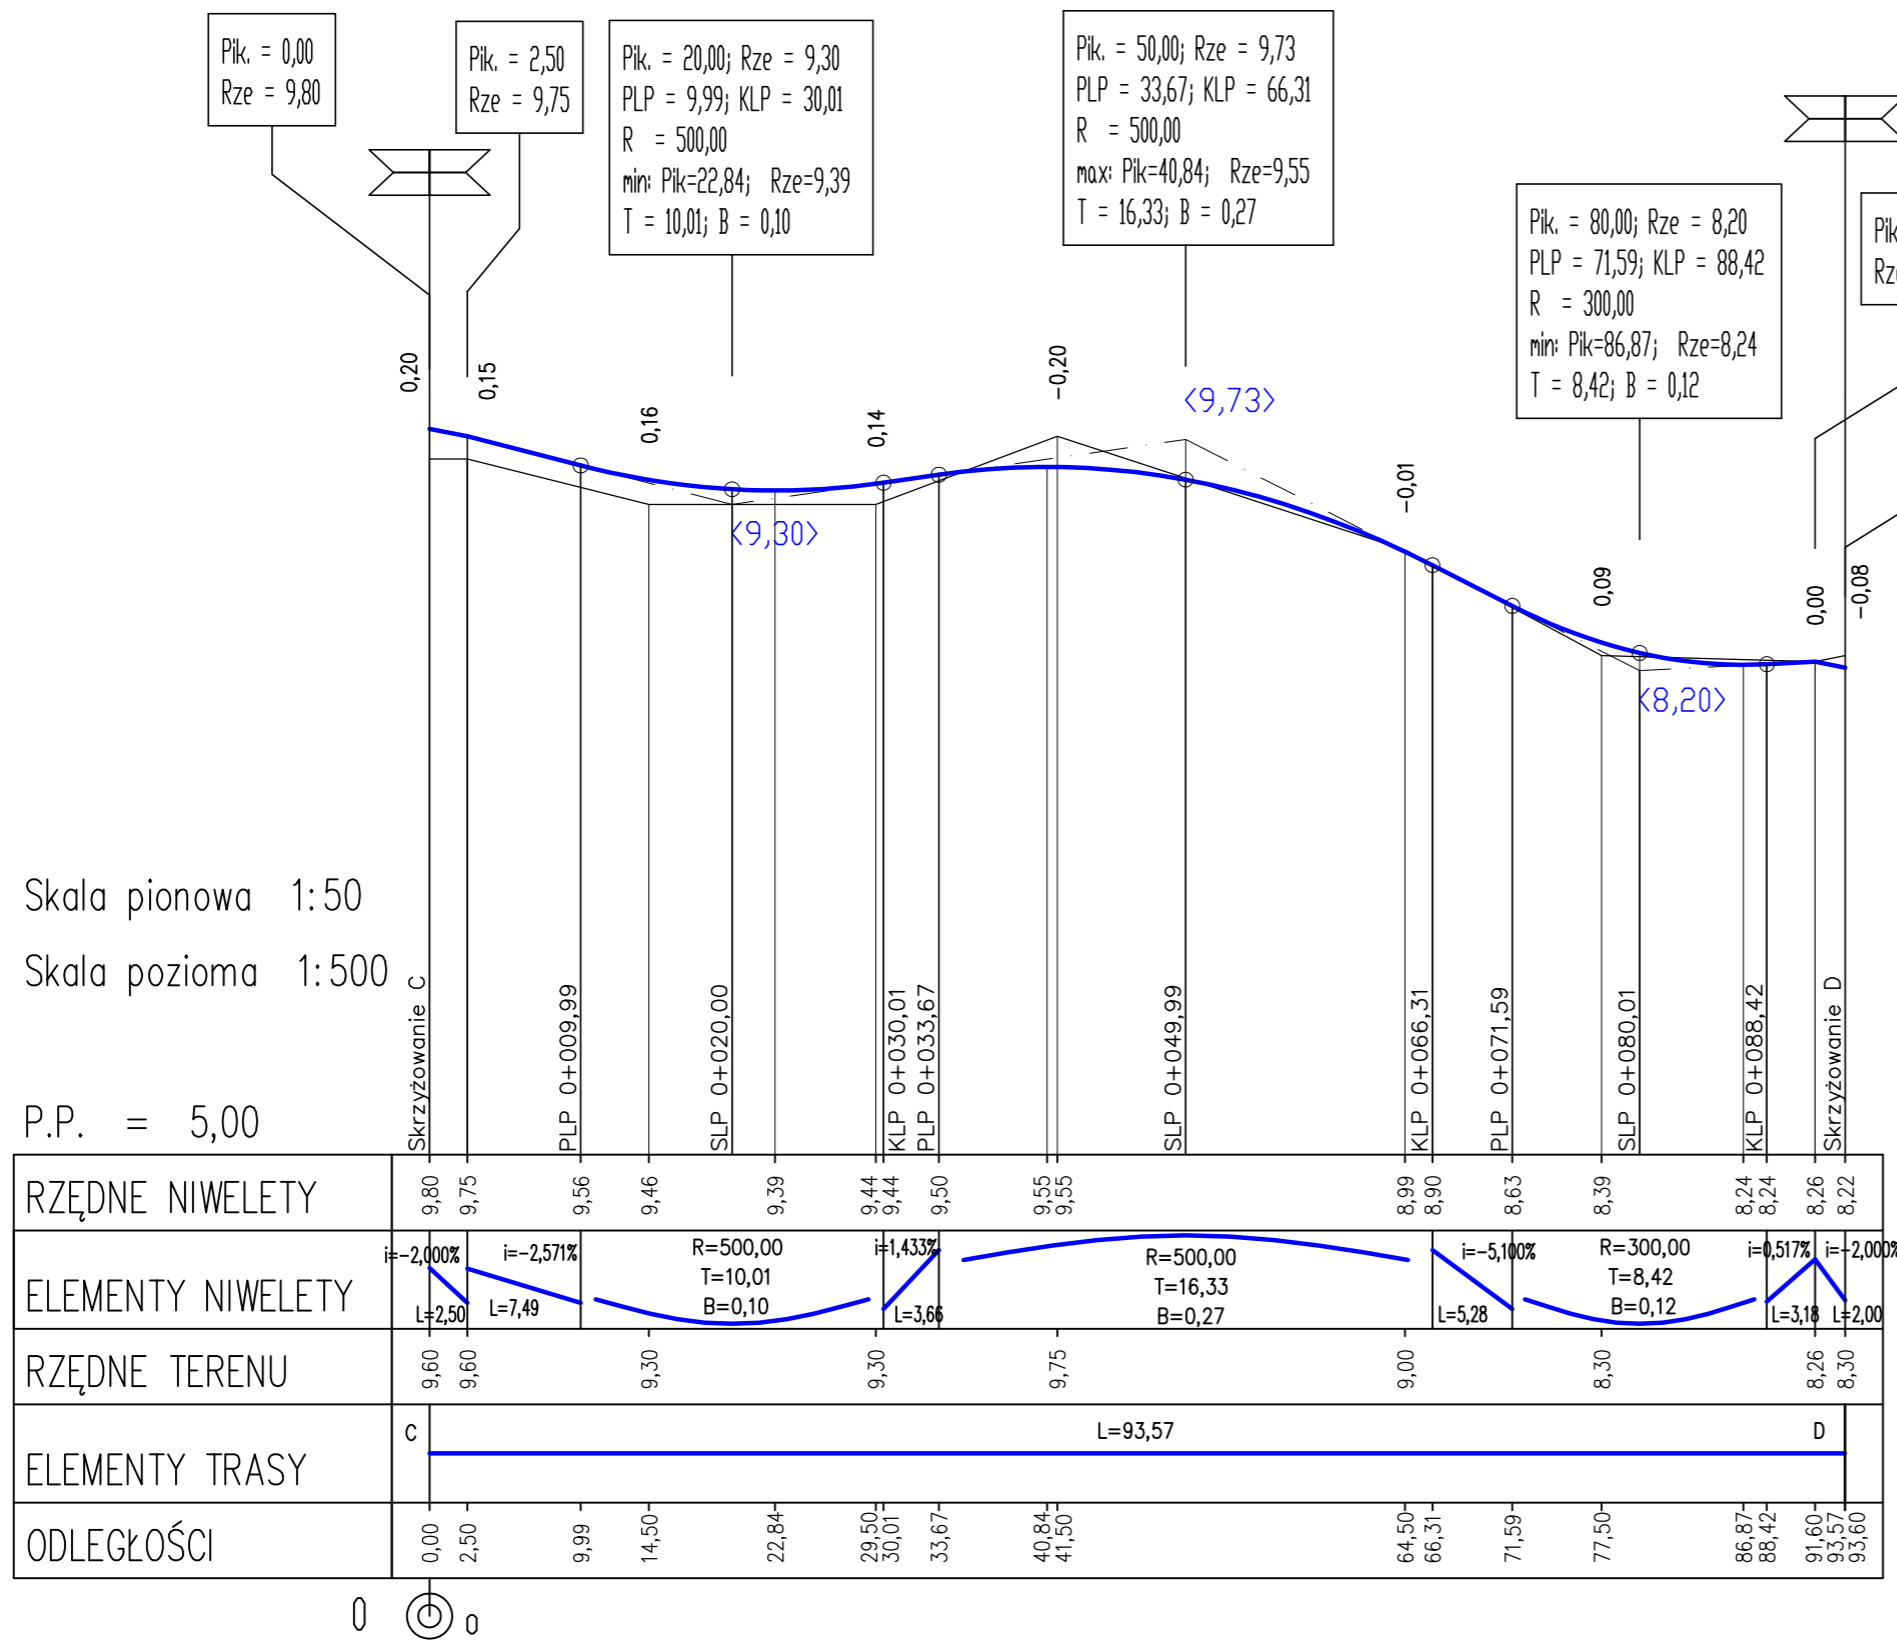


OZNACZENIA:

- niweleta projektowana
- teren istniejący
- - - - - oś

Skala pionowa 1:50  
Skala pozioma 1:500

P.P. = 5,00

RZĘDNE NIWELETY	9,80	9,75	9,56	9,46	9,39	9,44	9,44	9,50	9,55	9,55	8,99	8,90	8,63	8,39	8,24	8,24	8,26	8,22	
ELEMENTY NIWELETY	i=-2,000% L=2,50		i=-2,571% L=7,49		R=500,00 T=10,01 B=0,10			i=1,433% L=3,66		R=500,00 T=16,33 B=0,27			i=-5,100% L=5,28		R=300,00 T=8,42 B=0,12		i=0,517% L=3,18	i=-2,000% L=2,00	
RZĘDNE TERENU	9,60	9,60	9,30	9,30	9,30	9,30	9,75	9,75	9,00	9,00	8,30	8,30	8,26	8,30	8,26	8,30	8,26	8,30	
ELEMENTY TRASY	C ————— L=93,57 ————— D																		
ODLEGŁOŚCI	0,00	2,50	9,99	14,50	22,84	29,50	30,01	33,67	40,84	41,50	64,50	66,31	71,59	77,50	86,87	88,42	91,60	93,57	93,60



PRYWATNA PRACOWNIA PROJEKTOWA  
MGR INŻ. GRAŻYNA SKOWROŃSKA  
82-300 ELBLĄG UL. SZKOLNA 4/2  
TELEFON 602 384 097

NAZWA I ADRES OBIEKTU:	PB sieci wodociągowej i kan. sanitarnej osiedla domków jednorodzinnych ul. Dzika-Podgórna-Królewiecka w Tolkmicku		
TEMAT:	Wytyczne Drogowe		
TYTUŁ RYS.:	PROFIL PODŁUŻNY C-D		
PROJEKTOWAŁ: (podpis)	mgr inż. Tomasz Raczkowski nr upr. WAM/0004/PWOD/10		
OPRACOWAŁA: (podpis)	mgr inż. Emilia Kusowska		
BRANŻA: drogi	DATA: 12.2015	SKALA: 1:50/500	NR RYS. <b>6</b>