


Profil sieci wodociągowej
 Talkmicko–Nowinka, sieć wodociągowa
 Magistrala cz. 5
 Skala 1:100/500



MAC cz. 4, DN110, RZ.08=104,12
 W78 H=1,98
 MAC cz. 5, DN110, RZ.08=104,70
 W79 H=3,04
 MAC cz. 6, DN110, RZ.08=100,70
 W80 H=2,72
 W81 H=5,33
 W82 H=5,51
 W83 H=1,93
 W84 H=5,04
 W85 H=2,12
 W86 H=2,00
 W87 H=3,20
 W88 H=4,10

P.p.=95,00
 P.p.=100,00

Rzędna istniejącego terenu
 Rzędna osi proj. rurociągu
 Długość odcinka
 Proj. spadek rurociągu, odległość
 Proj. średnica nominalna, materiał
 Hektometr i odległości
 Zmiana kierunku trasy

LEWO
 PRAWO

1:100
 1:500