Zbiornik wodociągowy A–A skala 1:20

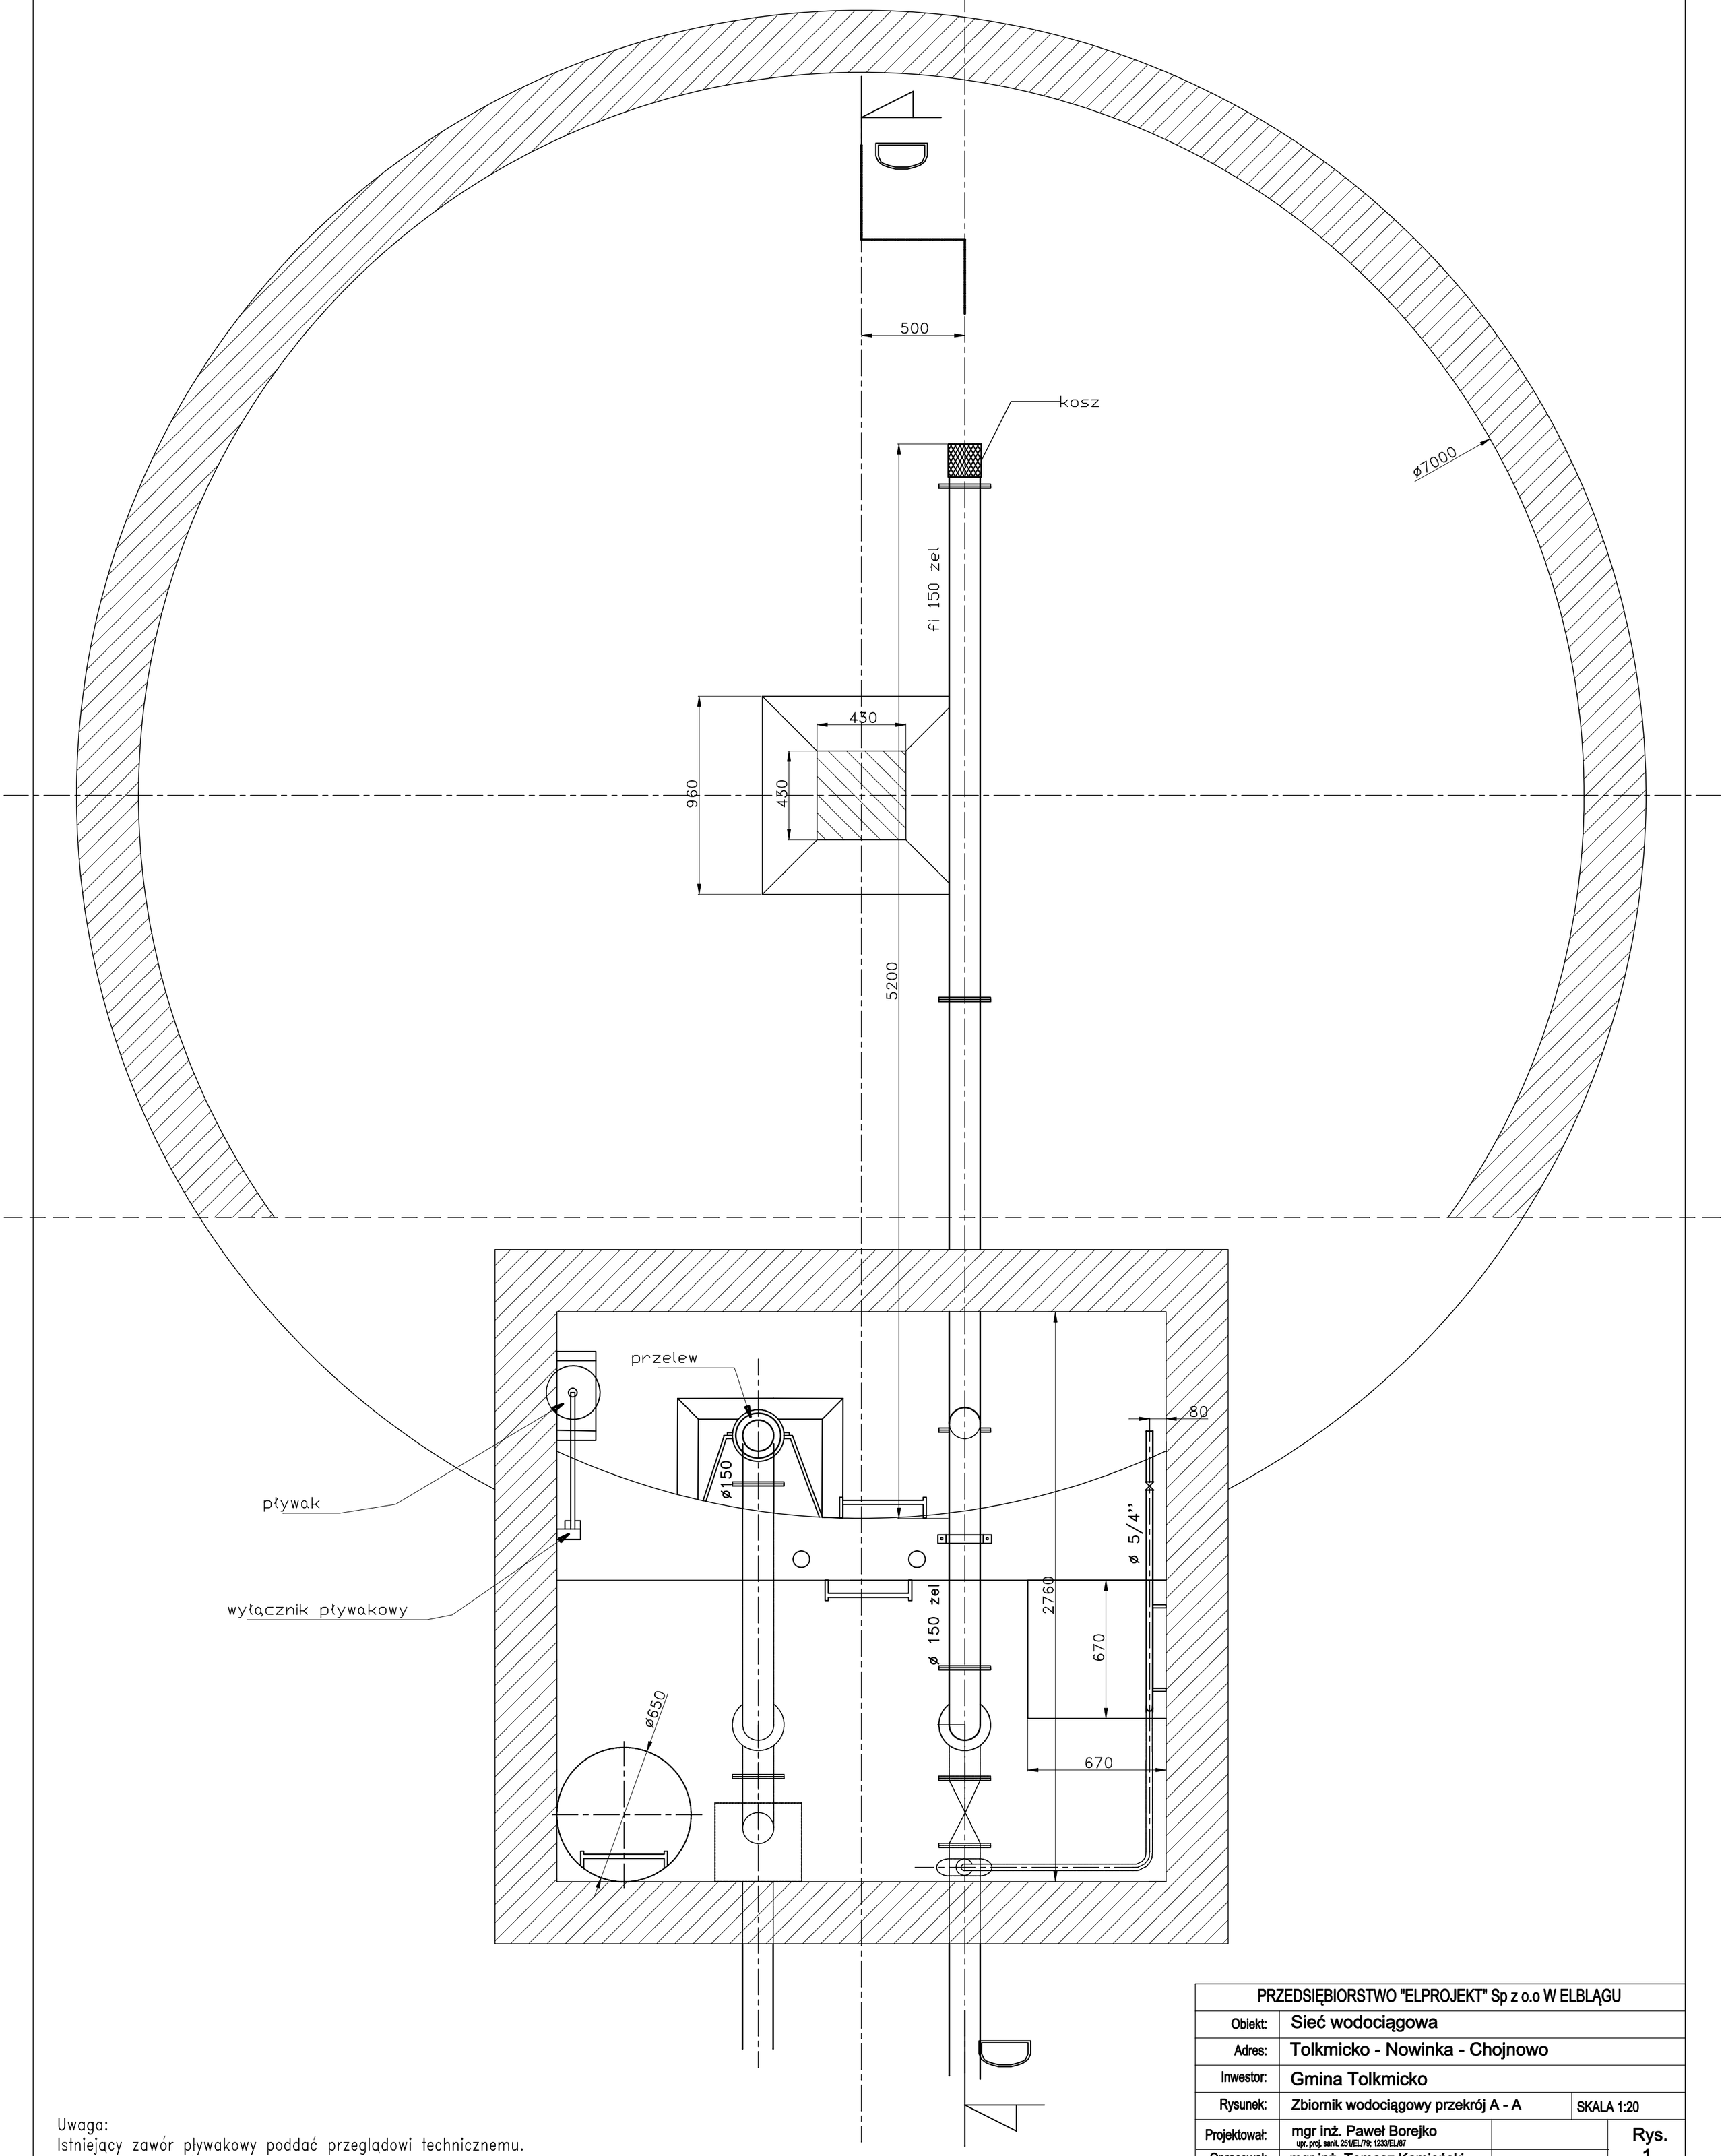

Uwaga:
Istniejący zawór pływakowy poddać przeglądowi technicznemu.
Po renowacji zawór zamontować jako zamknięcie rurociągu dopływowego.

PRZEDSIĘBIORSTWO "ELPROJEKT" Sp z o.o W ELBLĄGU			
Obiekt:	Sieć wodociągowa		
Adres:	Tolkmicko - Nowinka - Chojnowo		
Inwestor:	Gmina Tolkmicko		
Rysunek:	Zbiornik wodociągowy przekrój A - A	SKALA 1:20	
Projektował:	mgr inż. Paweł Borejko upr. proj. sanit. 251/EL/79; 1233/EL/87		Rys. 1
Opracował:	mgr inż. Tomasz Kamieński		
Sprawdził:	mgr inż. Tomasz Mrówczyński upr. proj. sanit. WAM/0025/PWOS/10		09.2012r.