Zbiornik wodociągowy D–D skala 1:20

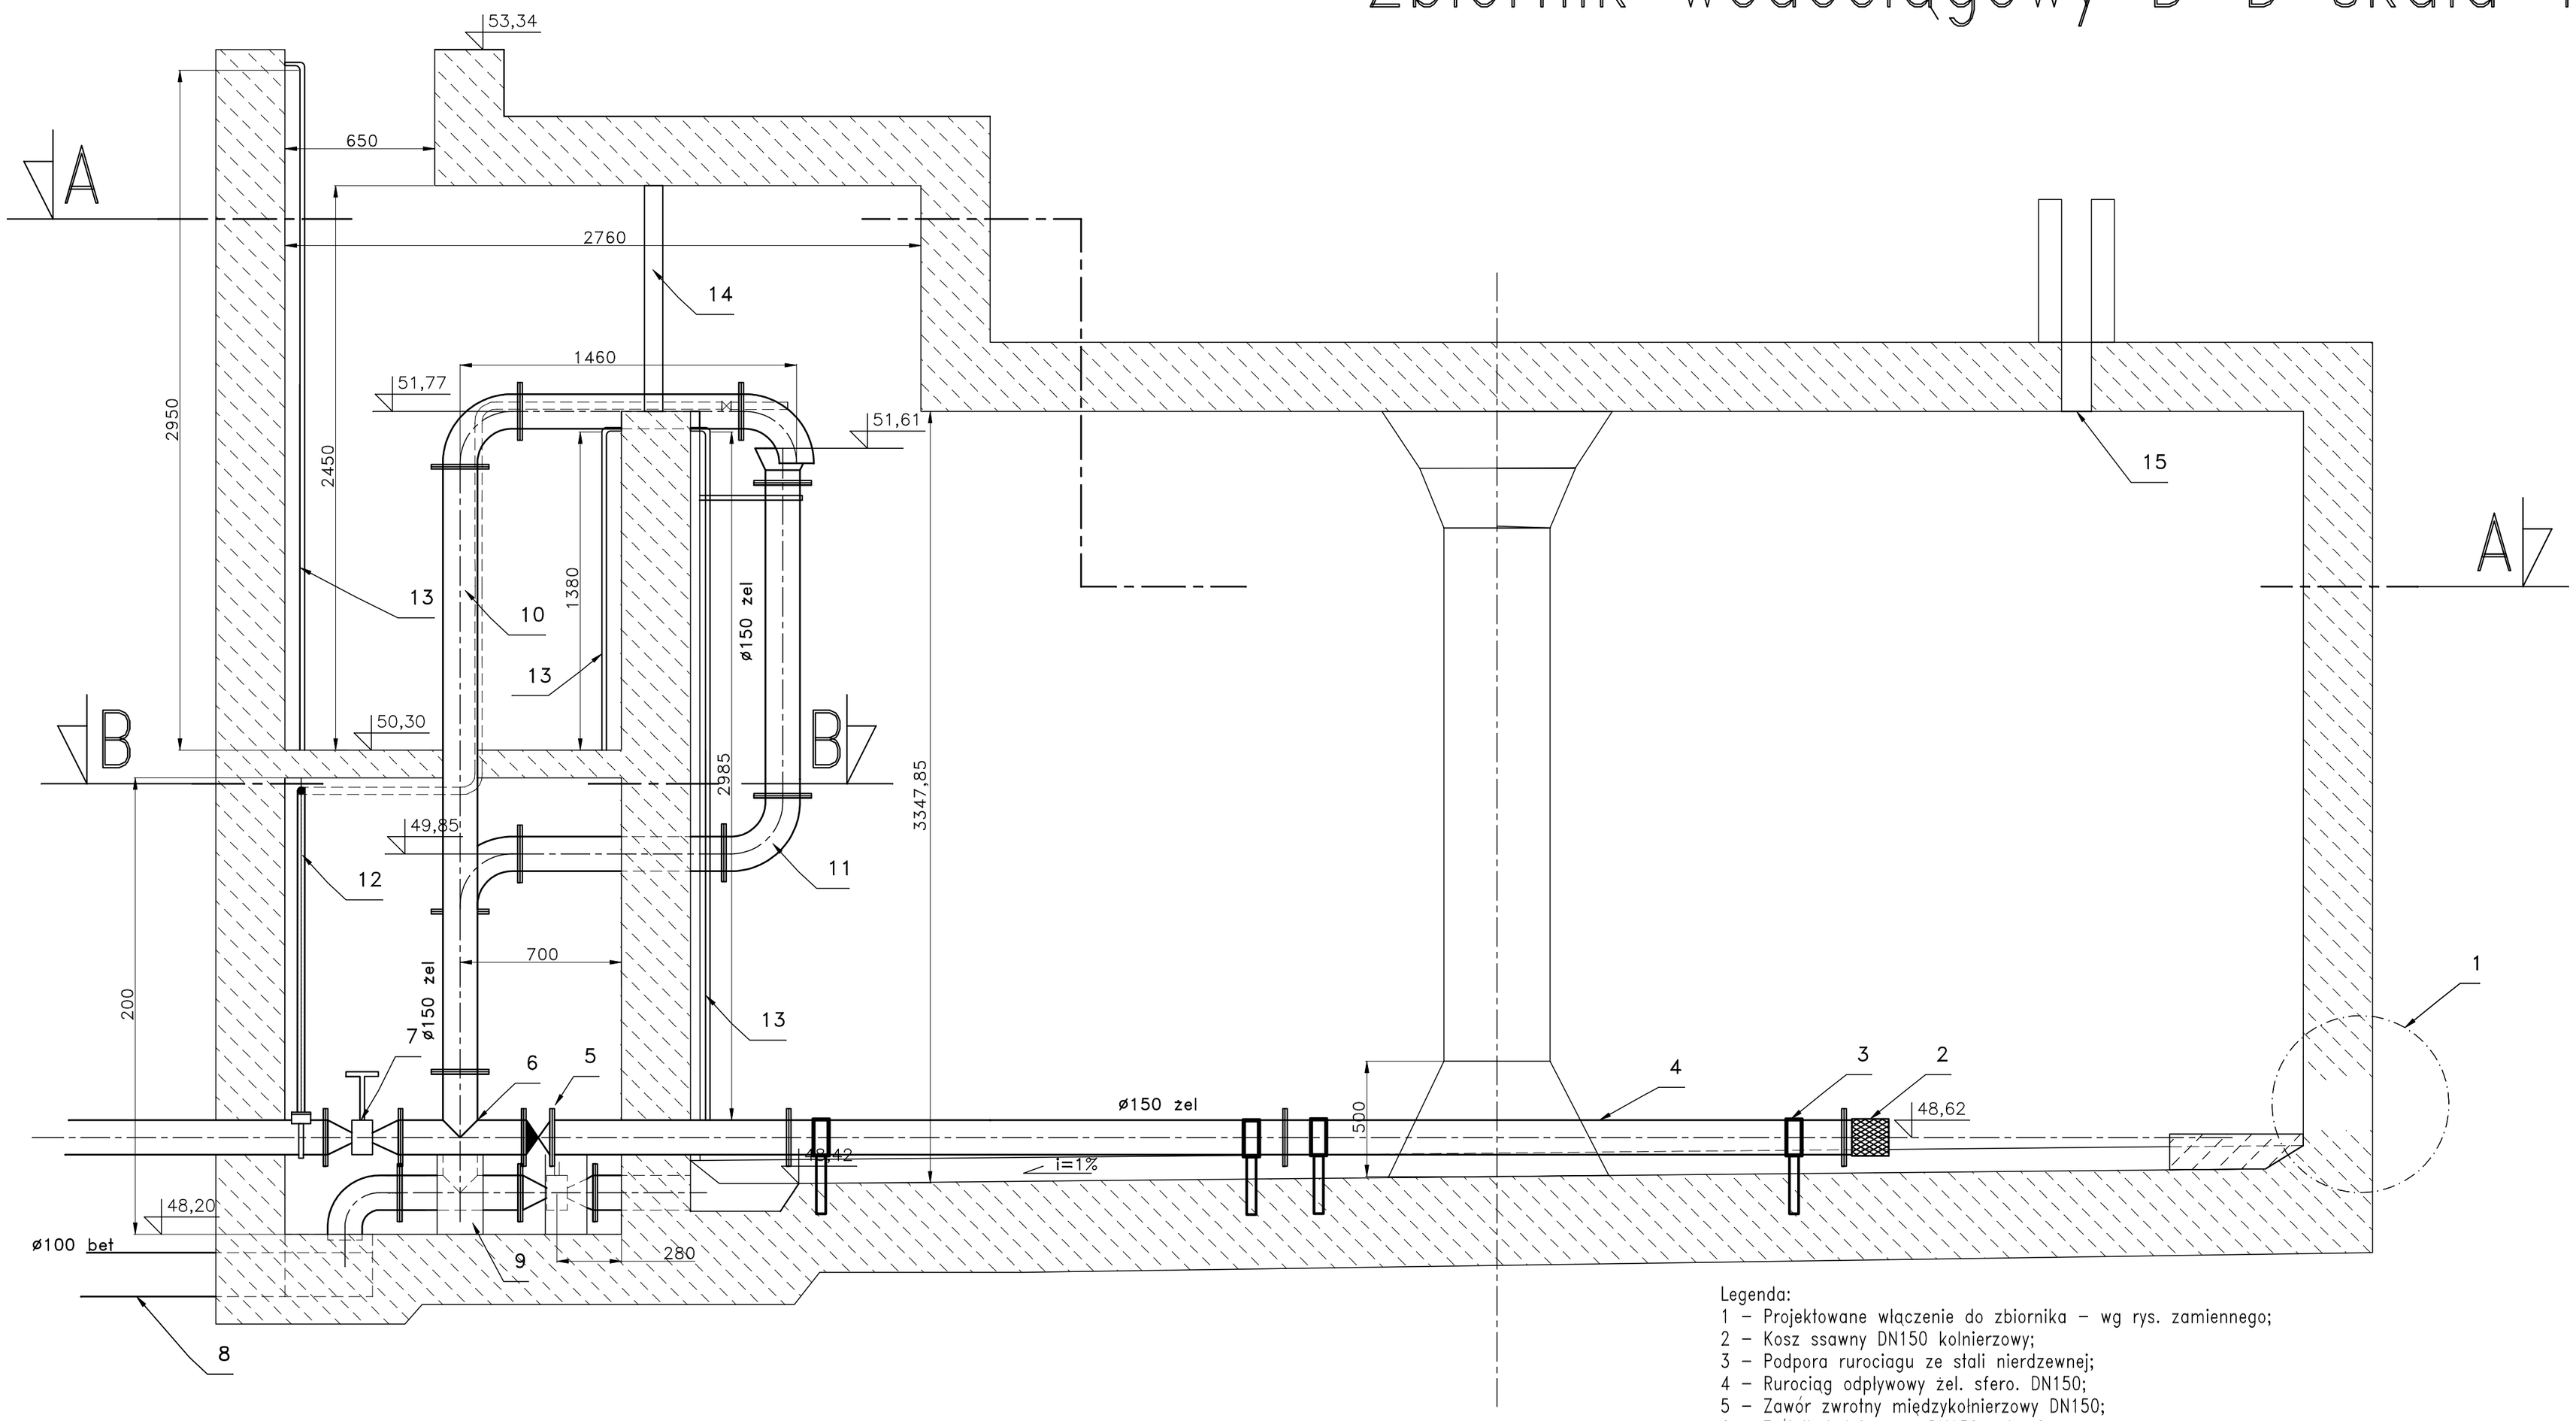

Legenda:
1 – Projektowane włączenie do zbiornika – wg rys. zamiennego;
2 – Kosz ssawny DN150 kolnierzowy;
3 – Podpora rurociagu ze stali nierdzewnej;
4 – Rurociąg odpływowy zel. sfero. DN150;
5 – Zawór zwrotny międzykołnierzowy DN150;
6 – Trójnik kołnierzowy DN150 żel. sfero;
7 – Miękkouszczelniająca zasuwa klinowa w monolitycznej obudowie DN150 długa;
8 – Istniejący rurociąg spustowy DN100 beł;
9 – Podpora armatury z bloczków betonowych;
10 – Rurociąg dopływowy zel. sfero. DN150;
11 – Przelew awaryjny zel. sfero. DN150;
12 – Przyłącze kontrolno–pomiarowe
13 – Drabinka ze stali nierdzewnej
14 – Wspornik stropu
15 – Wywyetrznik do renowacji

PRZEDSIĘBIORSTWO "ELPROJEKT" Sp z o.o W ELBLĄGU			
Obiekt:	Sieć wodociągowa		
Adres:	Tolkmicko - Nowinka - Chojnowo		
Inwestor:	Gmina Tolkmicko		
Rysunek:	Zbiornik wodociągowy przekrój D-D	SKALA 1:100	
Projektował:	mgr inż. Paweł Borejko upr. proj. sanit. 251/EL/79, 1233/EL/87		Rys. 3
Opracował:	mgr inż. Tomasz Kamieński		
Sprawdził:	mgr inż. Tomasz Mrówczyński upr. proj. sanit. WAM/0025/PWOS/10		09.2012r.