
 



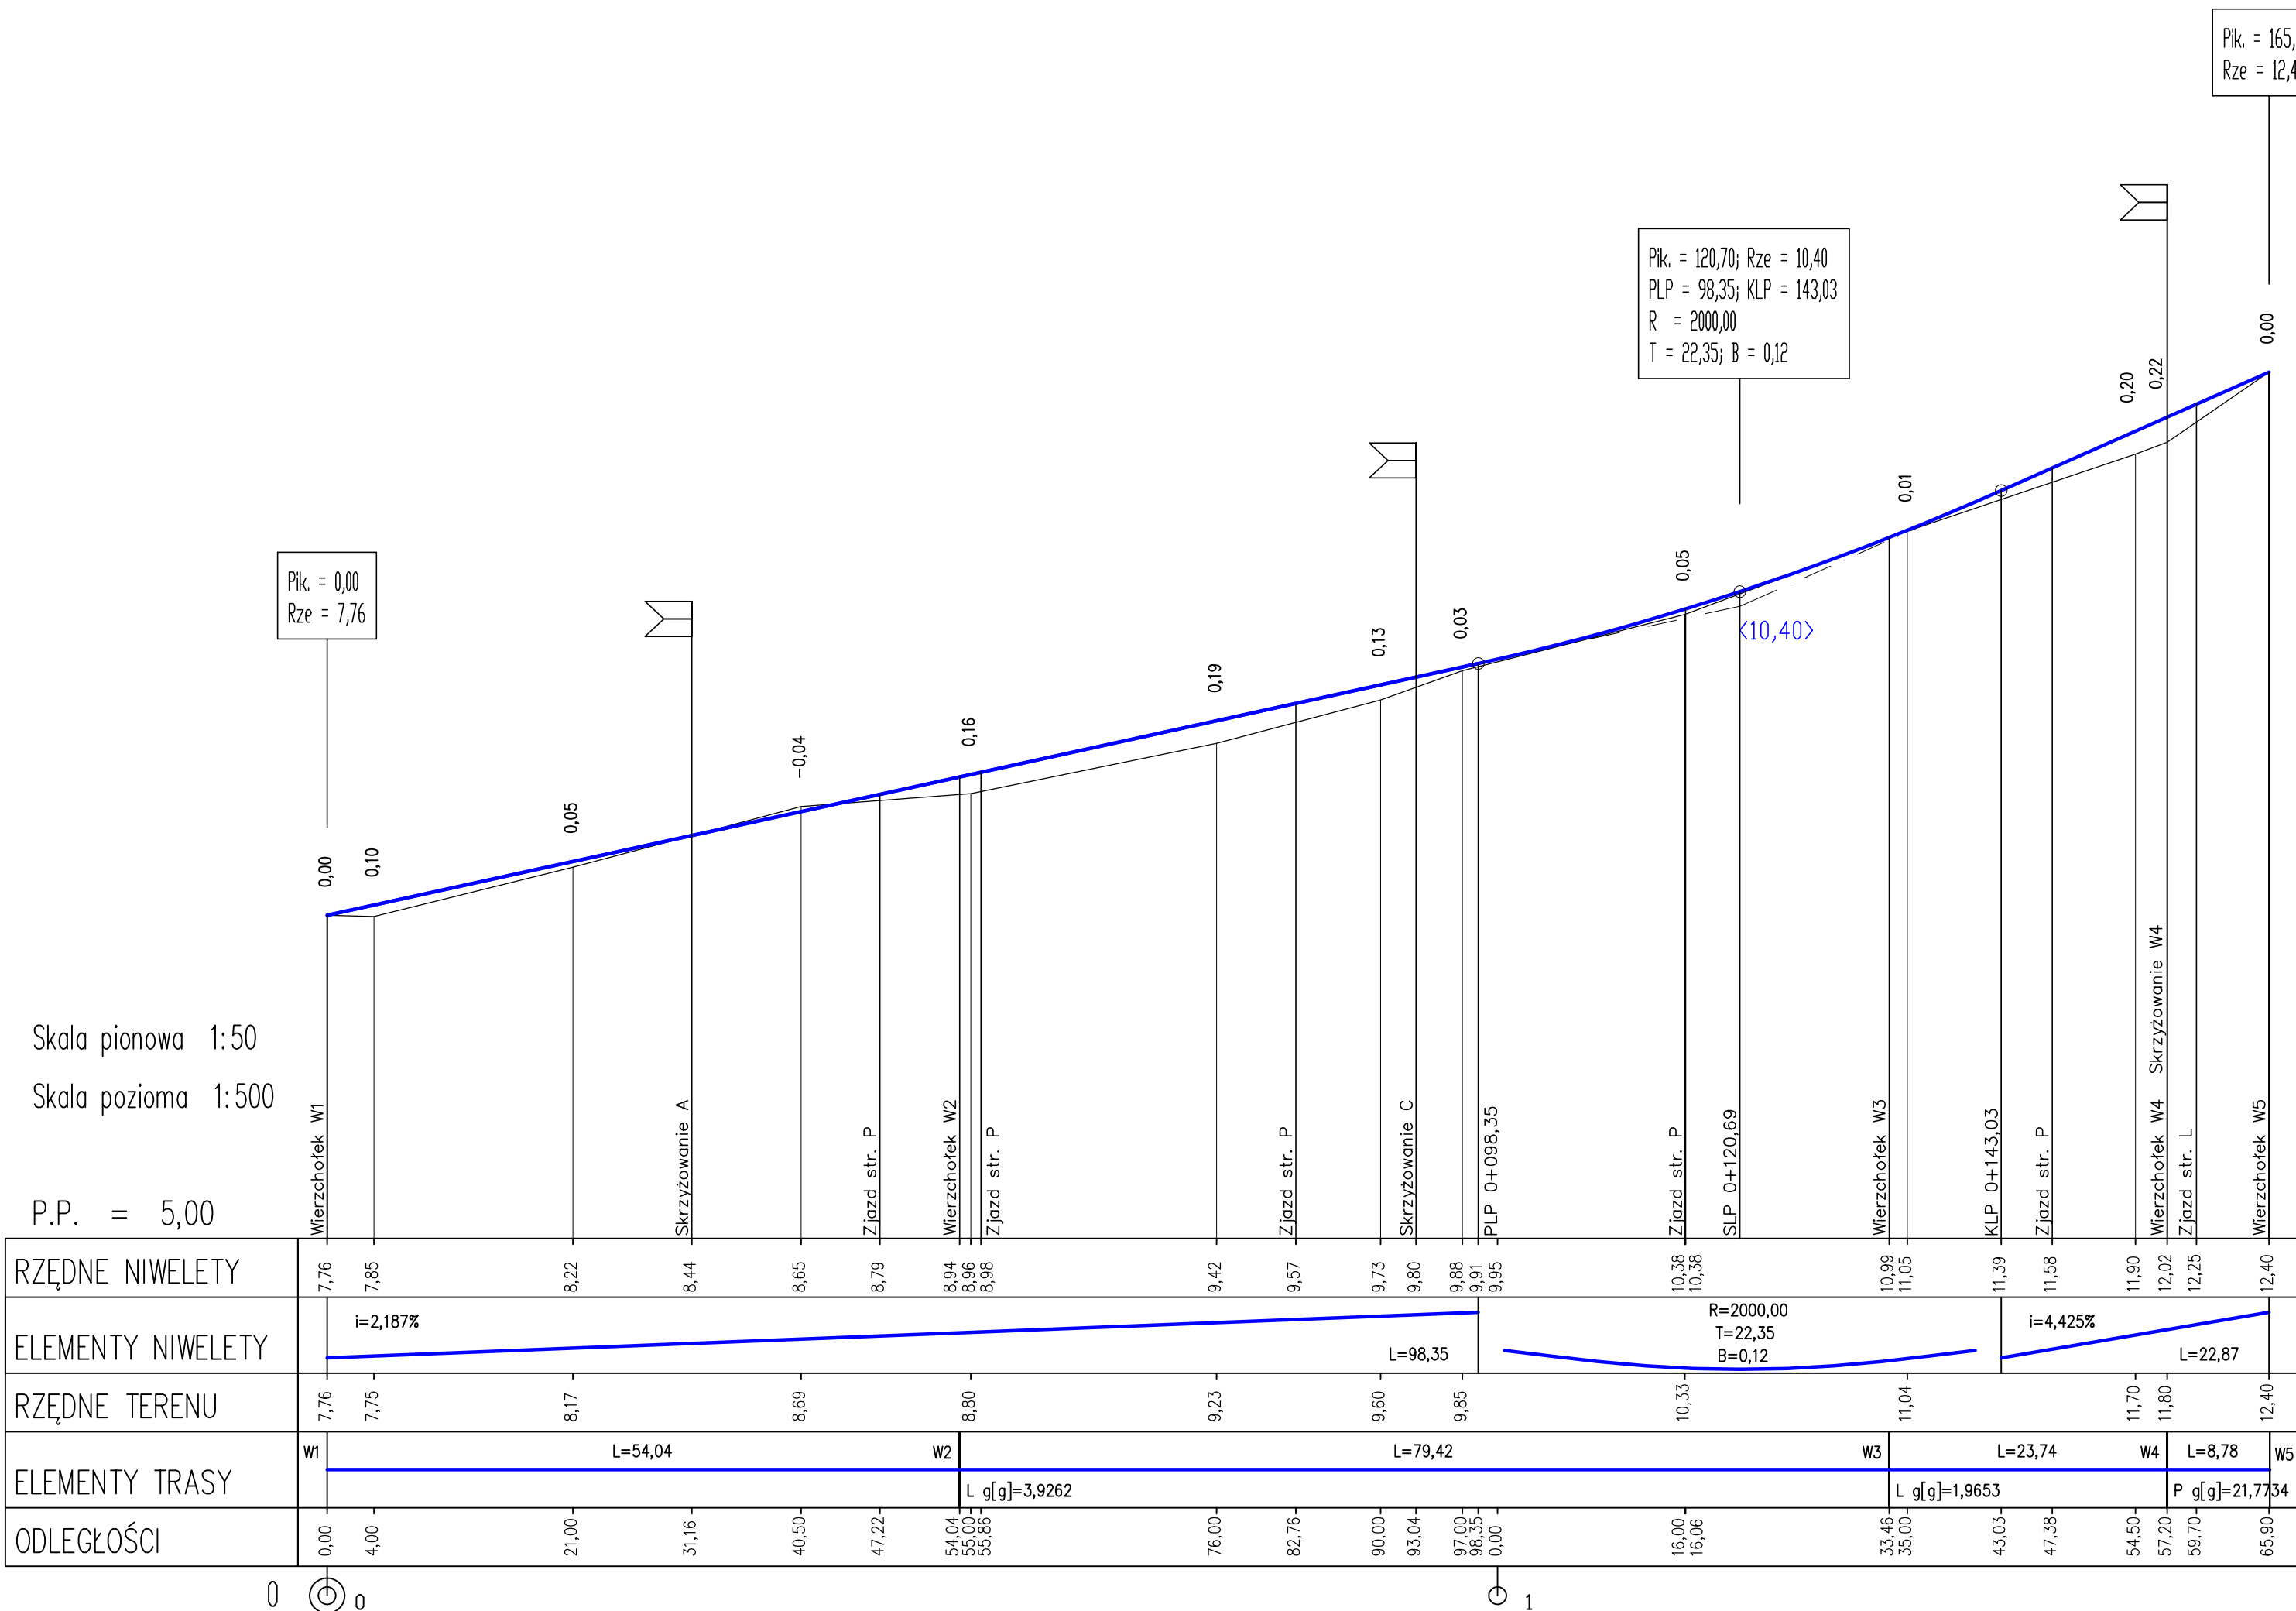
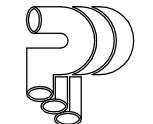
PROFIL PODŁUŻNY

Skala 1:50/500

ODCINEK W1 - W5

OZNACZENIA:

-  niweleta projektowana
-  teren istniejący
-  oś

PRYWATNA PRACOWNIA PROJEKTOWA
 MGR INŻ. GRAŻYNA SKOWROŃSKA
 82-300 ELBLĄG UL. SZKOLNA 4/2
 TELEFON 602 384 097

NAZWA I ADRES OBIEKTU:	PB sieci wodociągowej i kan. sanitarnej osiedla domków jednorodzinnych ul. Dzika-Podgórna-Królewiecka w Tolkmicku
TEMAT:	Wytyczne Drogowe
TYTUŁ RYS.:	PROFIL PODŁUŻNY W1-W5
PROJEKTOWAŁ: (podpis)	mgr inż. Tomasz Raczkowski nr upr. WAM/0004/PWOD/10
OPRACOWAŁA: (podpis)	mgr inż. Emilia Kusowska
BRANŻA:	drogi
DATA:	12.2015
SKALA:	1:50/500
NR RYS.	2